


S.C. ENERGO SISTEM SRL SUCEAVA	Lucrarea nr.01/ 2016	- pag. -
Compartimentul Proiectare	Extindere rețea electrica în zonele Hescu IV+V, Ragoaza si Fantana lui Nistor loc. Bosanci, com. Bosanci, județul Suceava Faza SF	

B

PIESE DESENATE

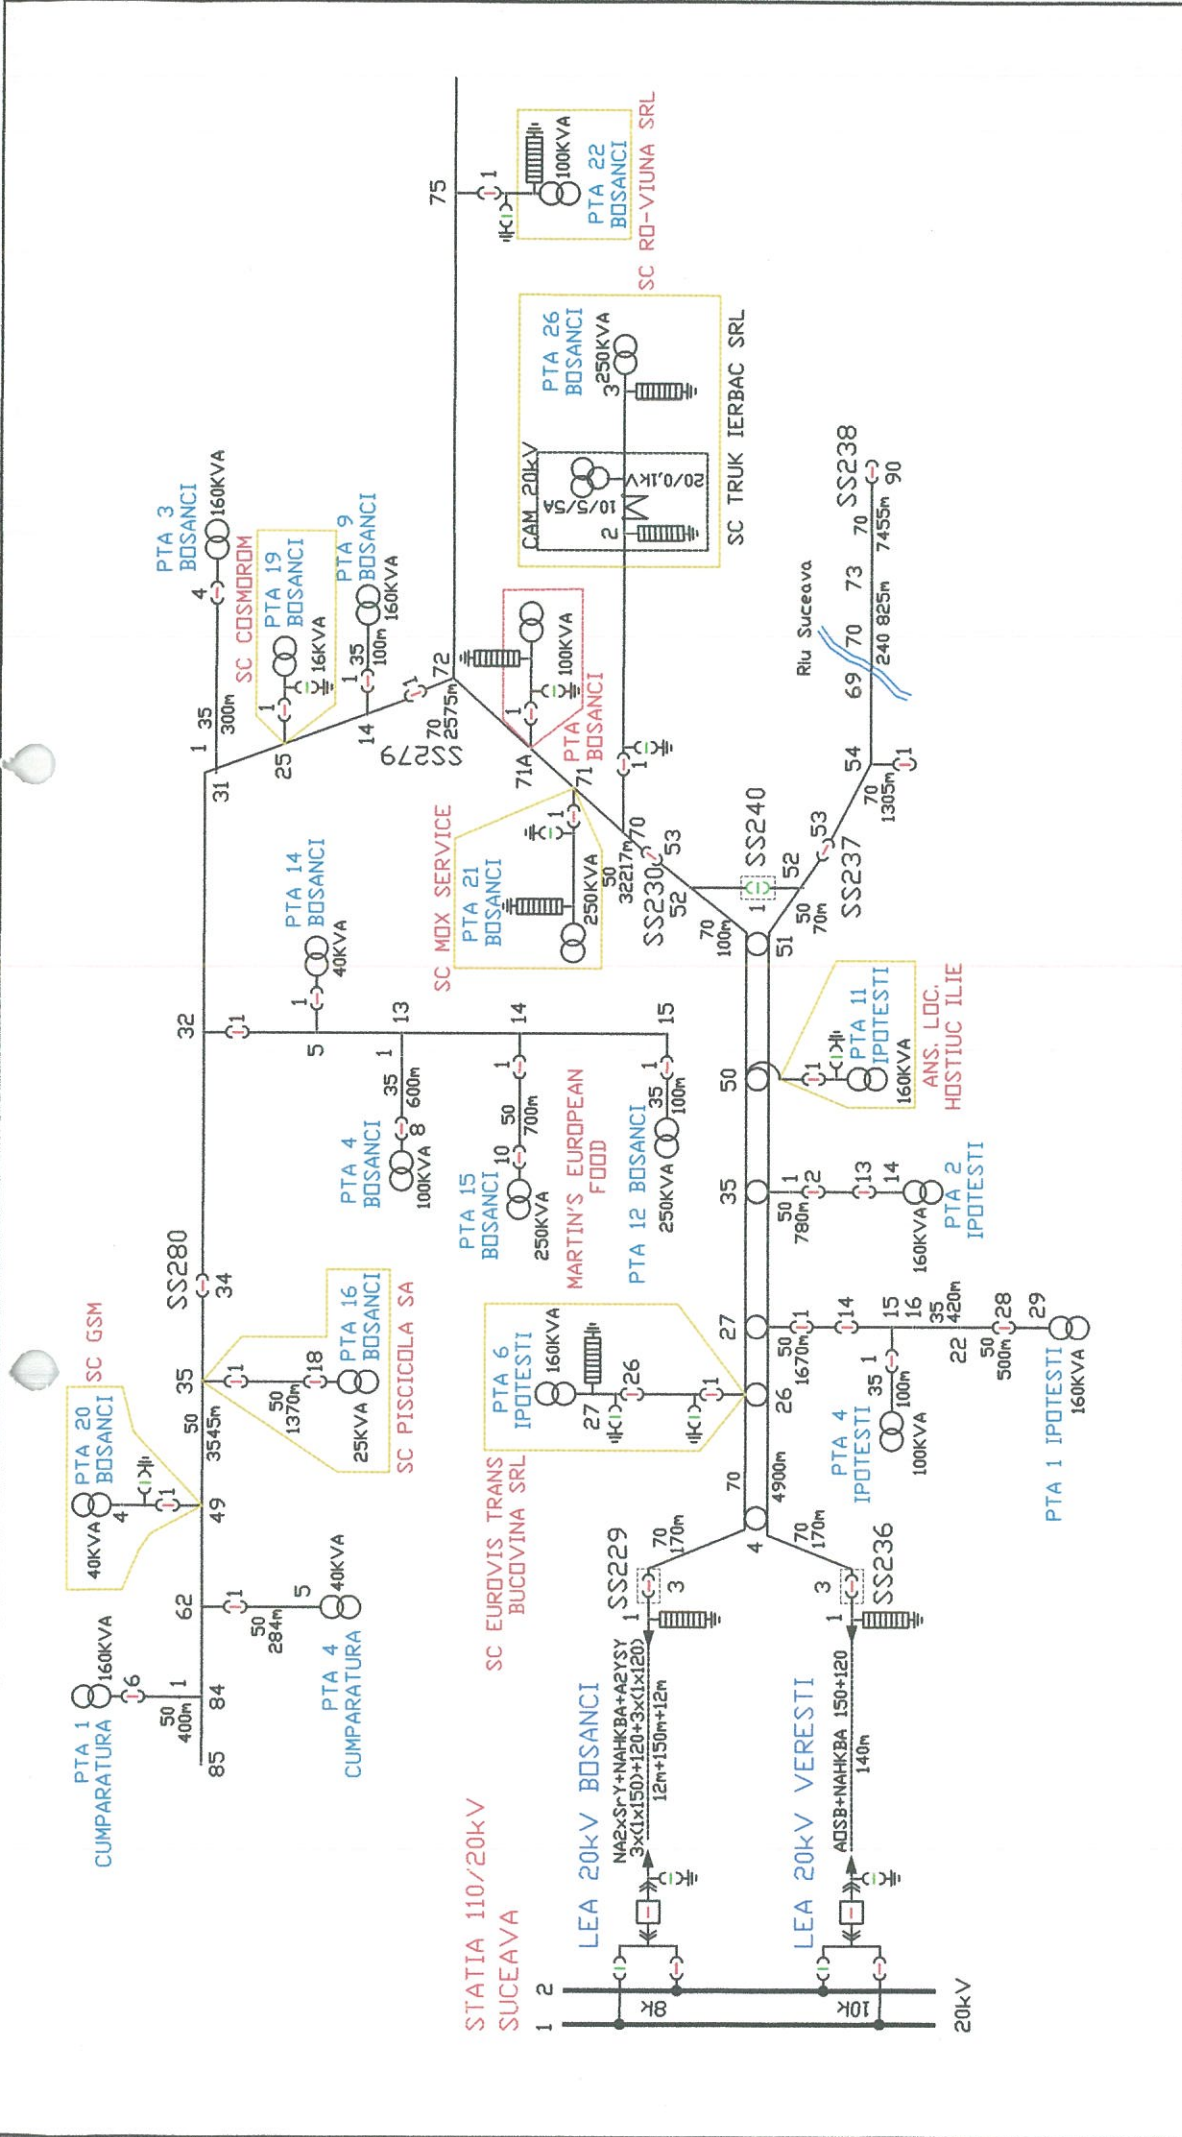


PROIECTANT INSTALATIILE ELECTRICE:		Beneficiar:		Proiect nr.:	
SC ENERGO-SISTEM SRL - SUCEAVA		Comuna Bosanci		DL/2017	
Nr. înreg. reg. com. J33/728/2003 ; CUI - 15677066		Titlul: Extindere retea electrica in zonele Hescu IV+V, Ragossa si Fantana lui Nistor, com. Bosanci, jud. Suceava		Faza:	
Scara:		Titlul planșei: Schema monofilara 20kV		S.F	
Nume	Semnătura	Data		Planșa:	
ing. I Corduneanu		I-2017		DL/2017	
ing. I Corduneanu					
ing. Toma V.					

LEA 20kVSuceava-Bosanci

Instalatii EDN comodat Comuna Bosanci

surub
armatura
stalp PTA

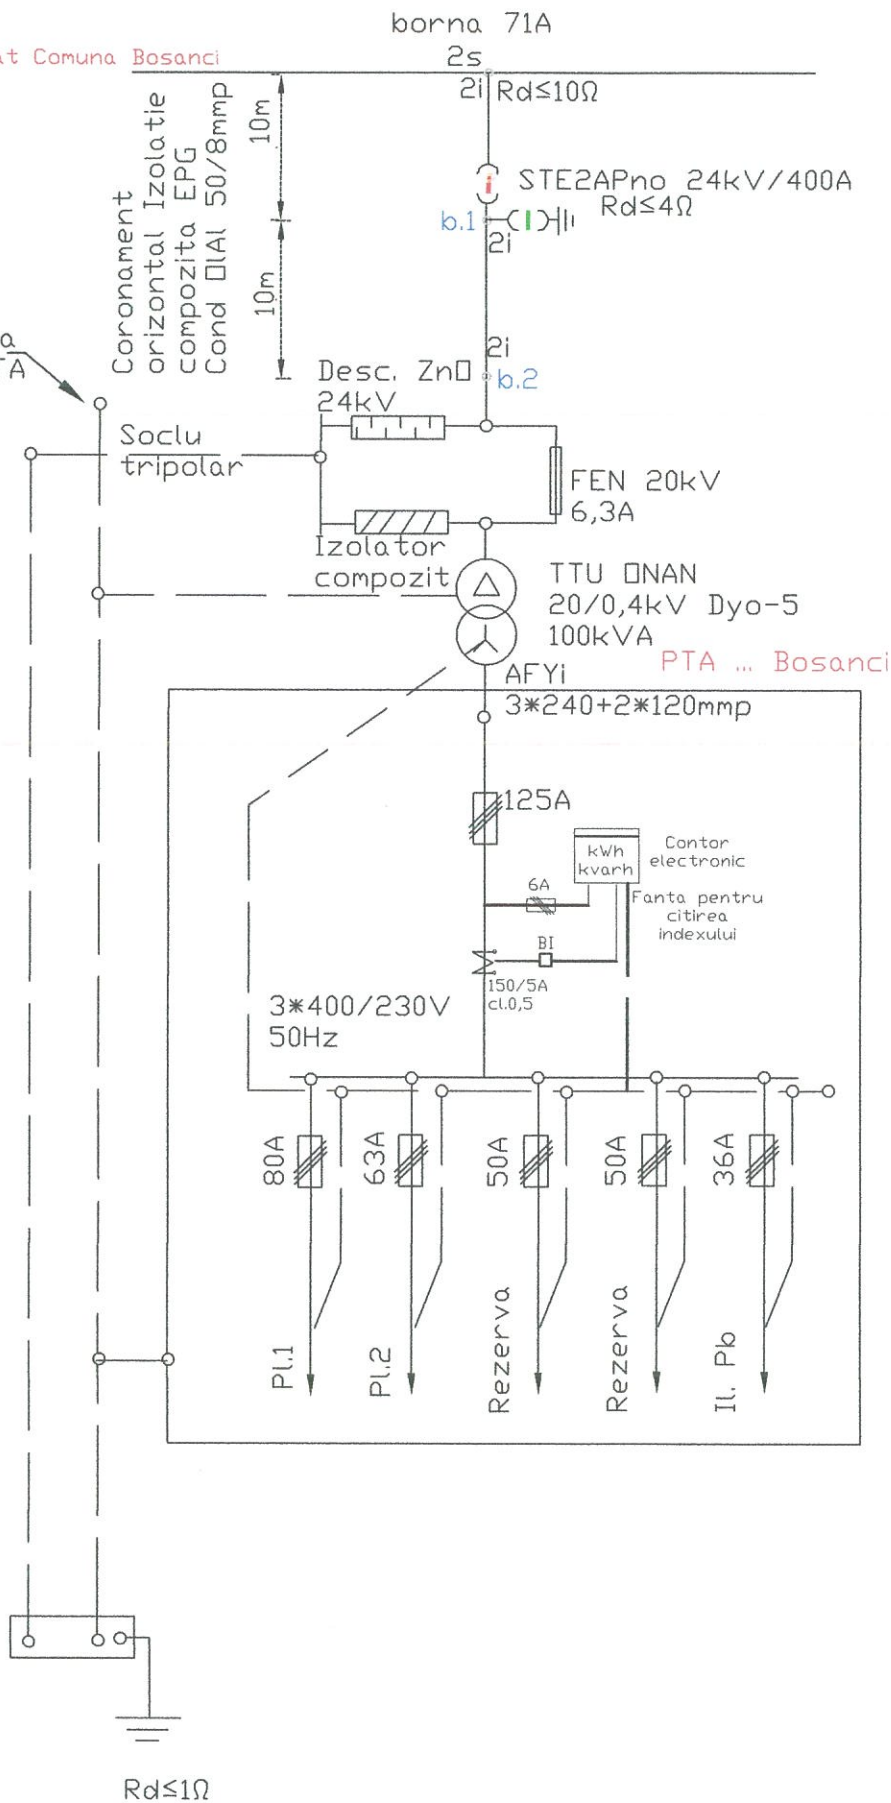

Beneficiar:		Comuna Bosanci	
Proiect nr:		01/2017	
Titlul plansei:		Extindere retea electrica in zonele Hescu IV+V, Ragoasa si Fantana lui Nistor, loc. Bosanci, jud. Suceava	
Faza:		S.F	
Titlul plansei:		Schema monofilara PTA 20 / 0,4 kV	
Proiectant		ing. I Corduneanu	
Desenat		ing. I Corduneanu	
Aprobat		ing. Toma V.	
Scara:		
Data		1-2017	
PROIECTANT INSTALATIILELECTRICE:			
SC ENERGO-SISTEM SRL - SUCEAVA			
Nr. înreg. reg. com. J33/728/2003 ; CUI - 15677066			
Nume		Semnătura	
ing. I Corduneanu			